

# MAPA DO CELÓW PROJEKTOWYCH

Skala 1: 500, sek.: 7 118 14 20 32, 20 41


Opracowana na podst. istniejącej mapy sył. - wys. w tej samej skali.

( 173 431 09 24, 0942)

Obręb: Tymbark, Gm.: Tymbark

Działka ewid.: 526/1 i 526/2

Nie wyklucza się istnienia w terenie  
uzbrojenia podziemnego  
nie wykazanego na mapie.

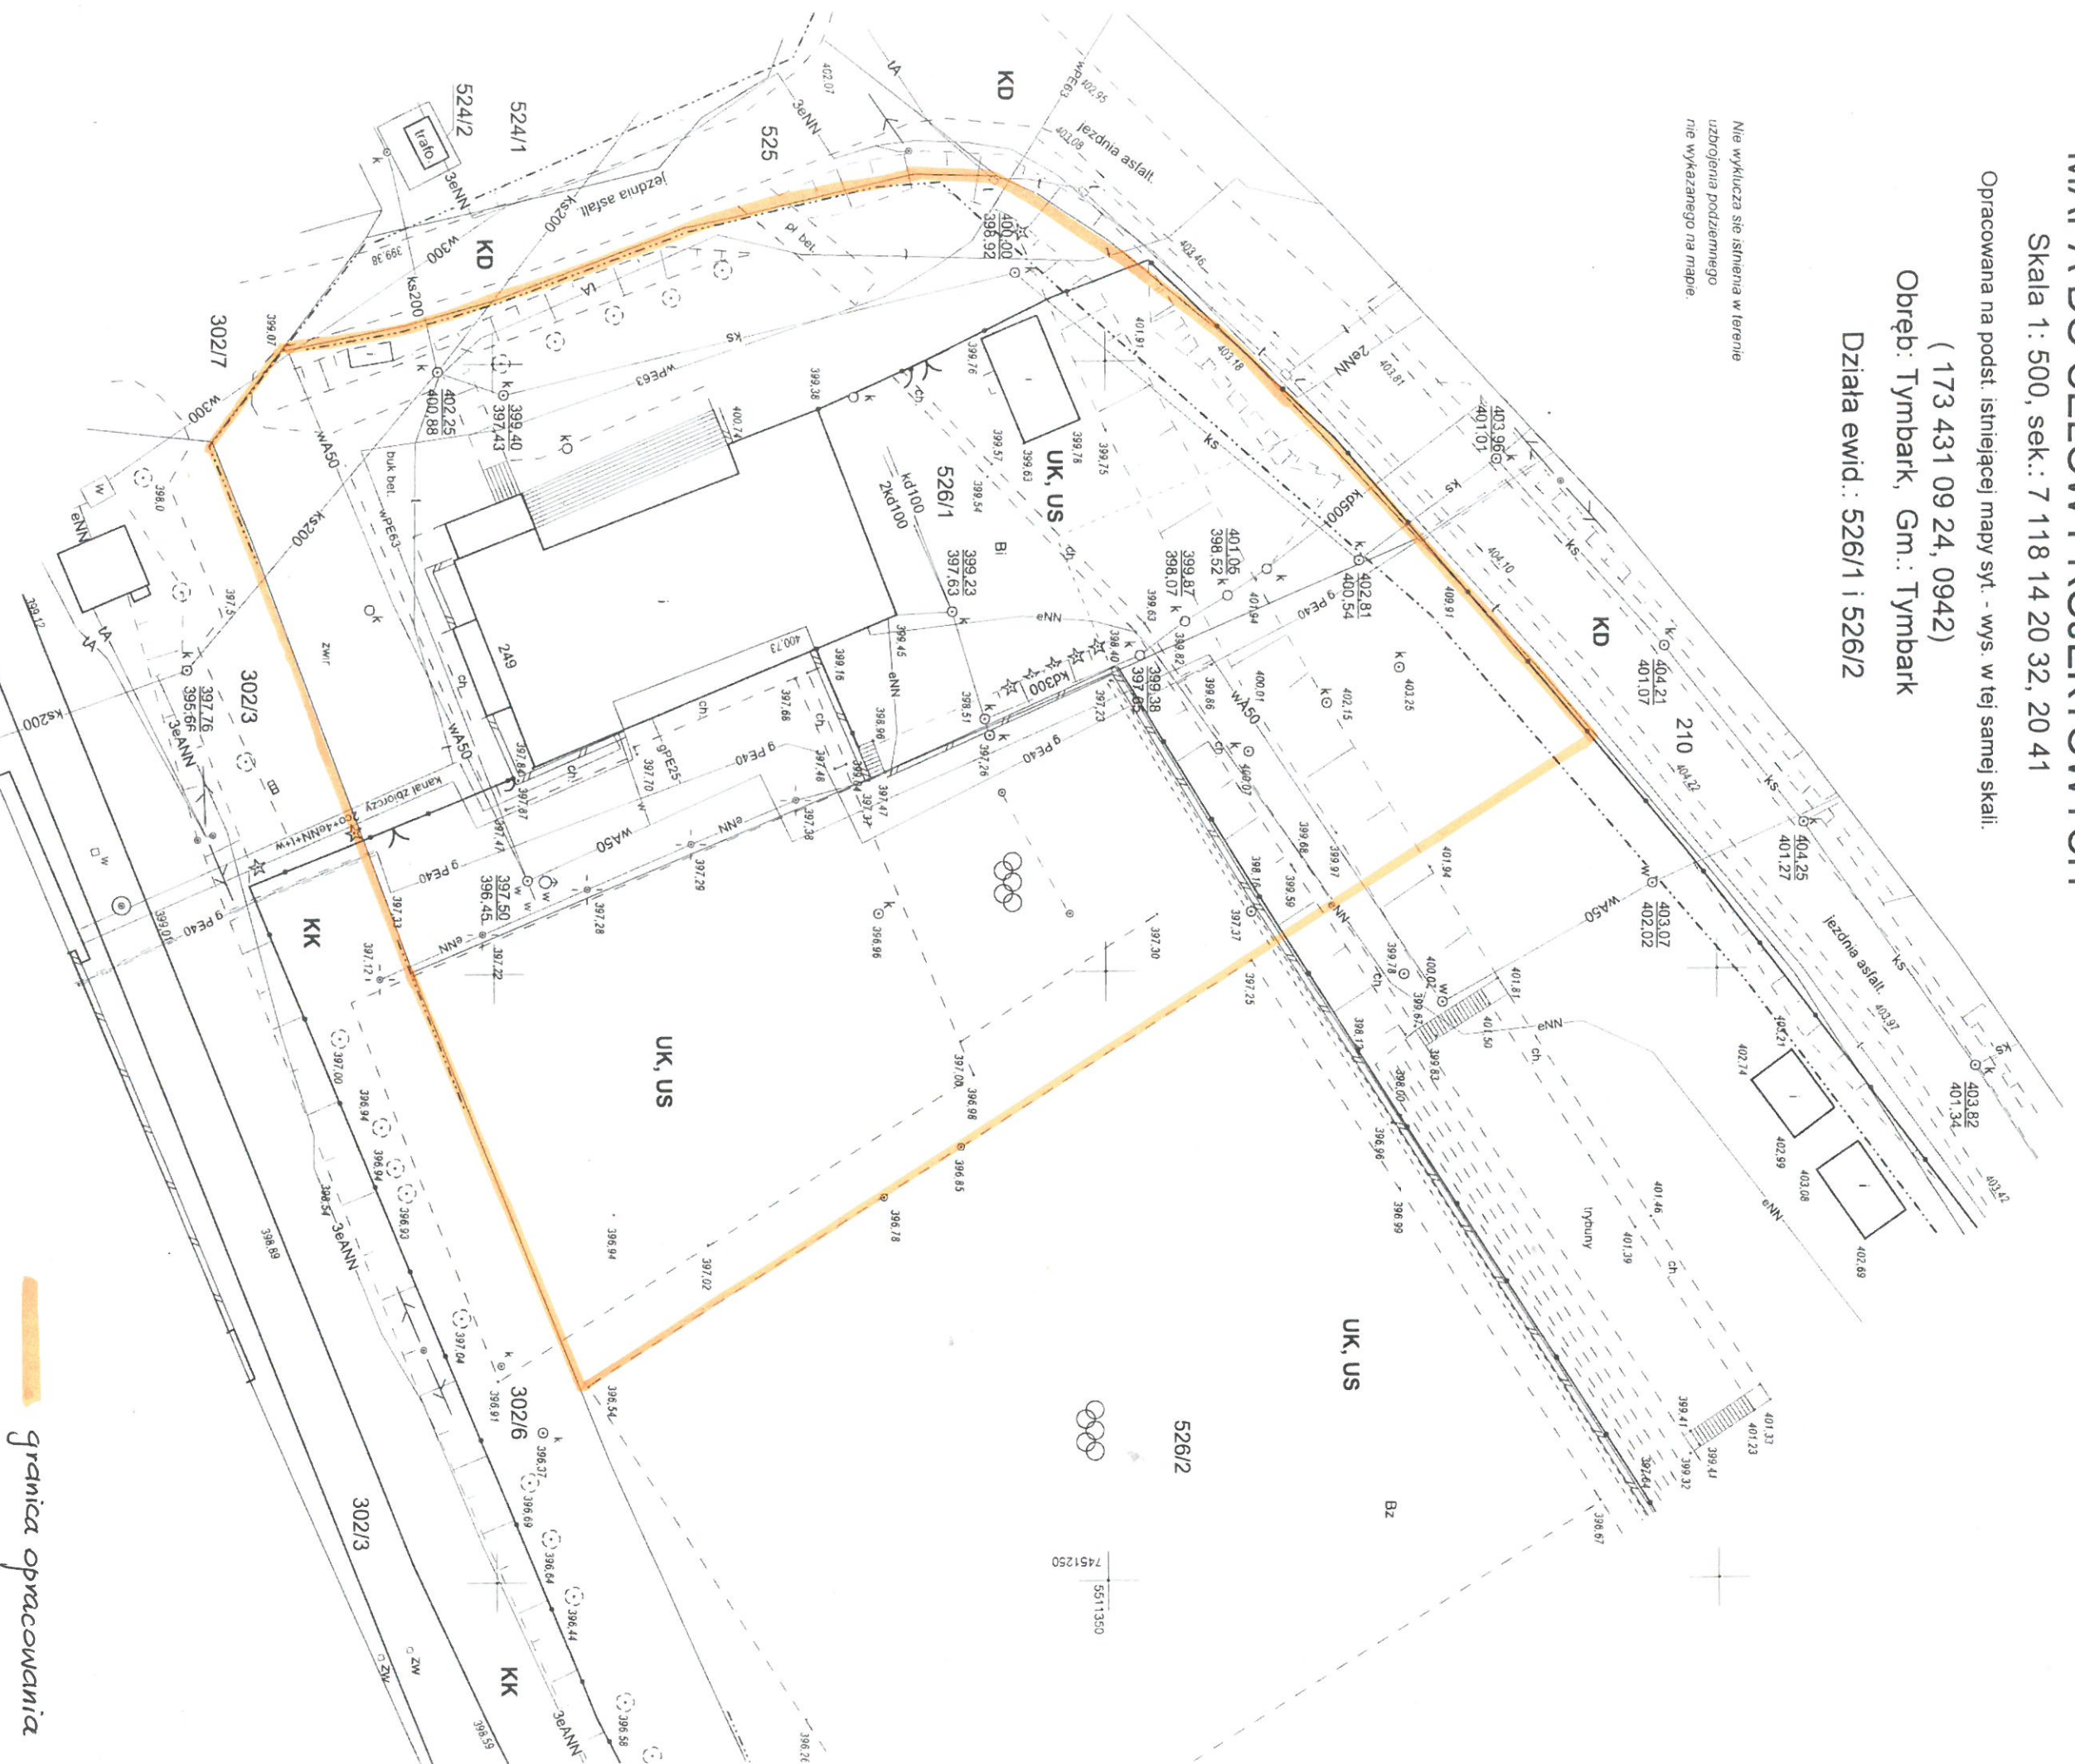

granica opracowania